



Projet arrêté le : 26/09/2023


APPROBATION : 24/09/2024



# Plan Local d'Urbanisme

**9** Zonage d'assainissement  
collectif



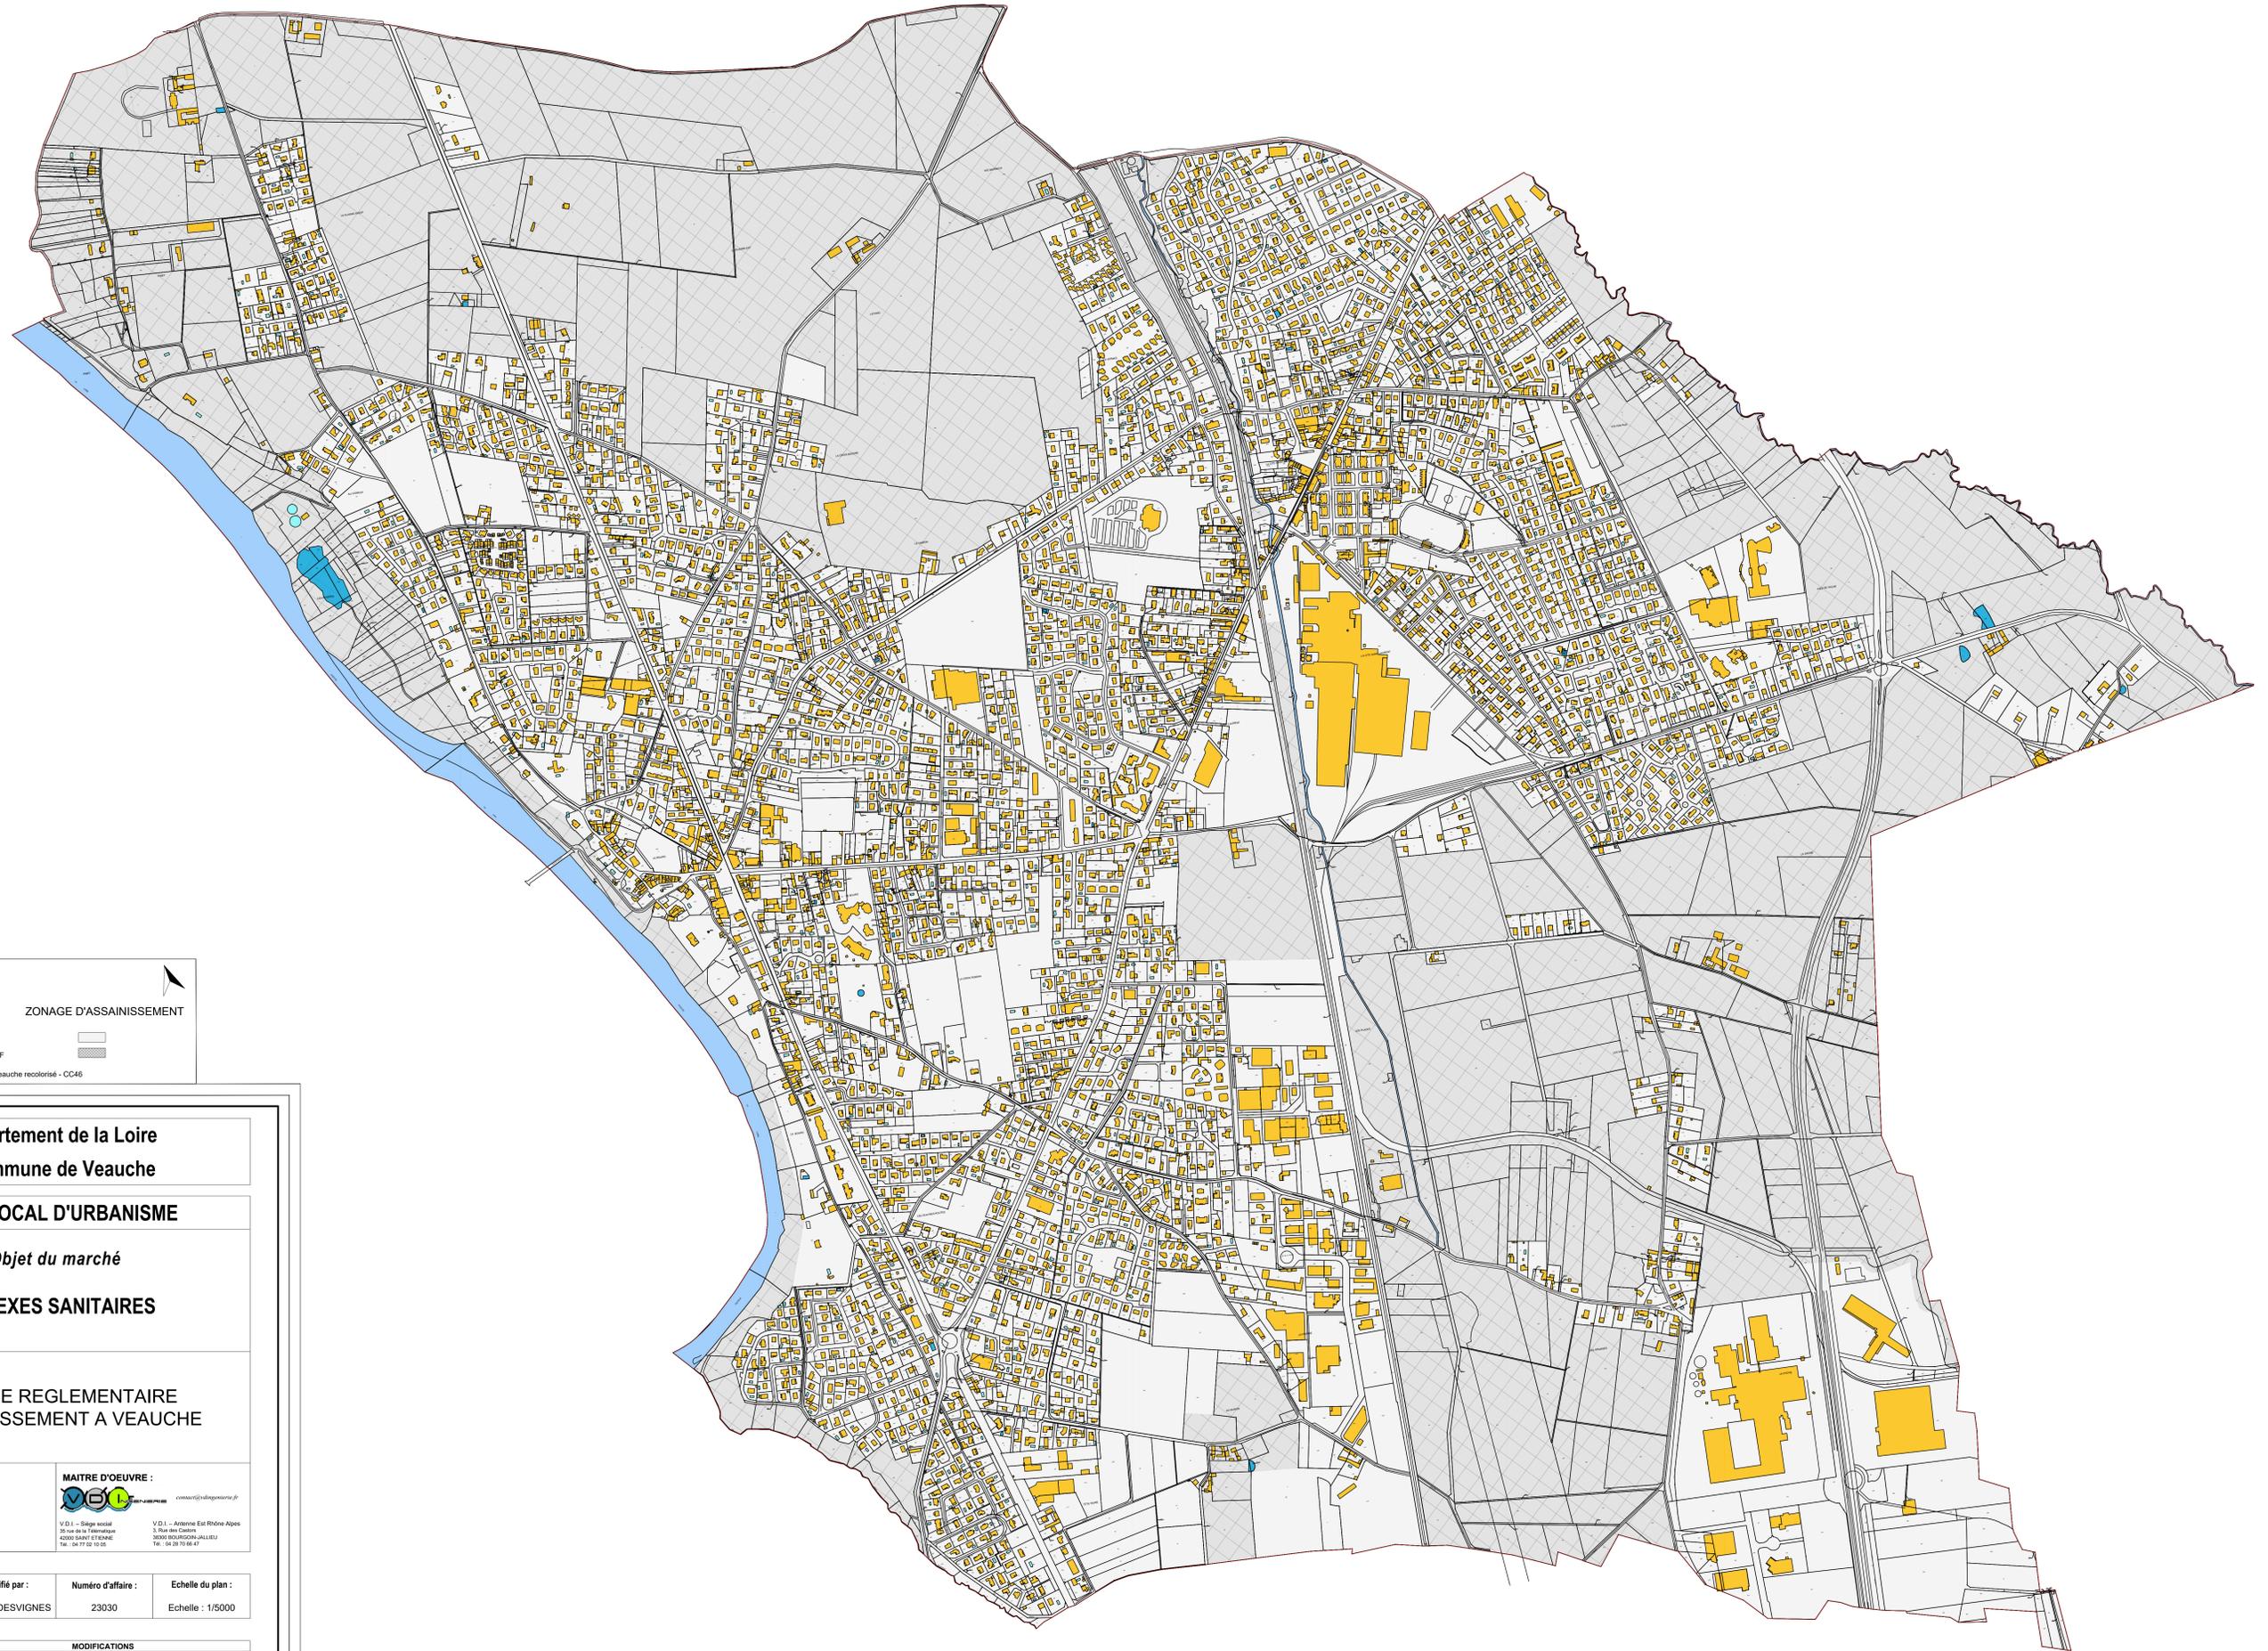

**LEGENDE :**

ZONAGE D'ASSAINISSEMENT

ZONE D'ASSAINISSEMENT COLLECTIF

ZONE D'ASSAINISSEMENT NON COLLECTIF

Fond de plan : Cadastre de la commune de Veauche recolorisé - CC46

**Département de la Loire**  
**Commune de Veauche**

**PLAN LOCAL D'URBANISME**

*Objet du marché*

**ANNEXES SANITAIRES**

**ZONAGE REGLEMENTAIRE D'ASSAINISSEMENT A VEAUCHE**

**MAITRE D'OUVRAGE :**  
 veauche  
 Mairie de Veauche  
 Place Jacques Raffin  
 42000 VEAUCHE  
 04 77 36 62 62

**MAITRE D'OEUVRE :**  
  
 V.D.1 - Siège social  
 35 rue de la Télématique  
 42000 SAINT ETIENNE  
 Tel. : 04 77 02 10 05

V.D.1 - Antenne Est Rhône Alpes  
 3, Rue des Castors  
 38000 BOURGOIN-JAILLET  
 Tel. : 04 38 70 66 47

<b>Dressé par :</b> Mathilda REYNAUD	<b>Vérifié par :</b> Vincent DESVIGNES	<b>Numéro d'affaire :</b> 23030	<b>Echelle du plan :</b> Echelle : 1/5000
---	---	------------------------------------	--

DATE	MODIFICATIONS
Juillet 2023	Modification 1 : Première version